
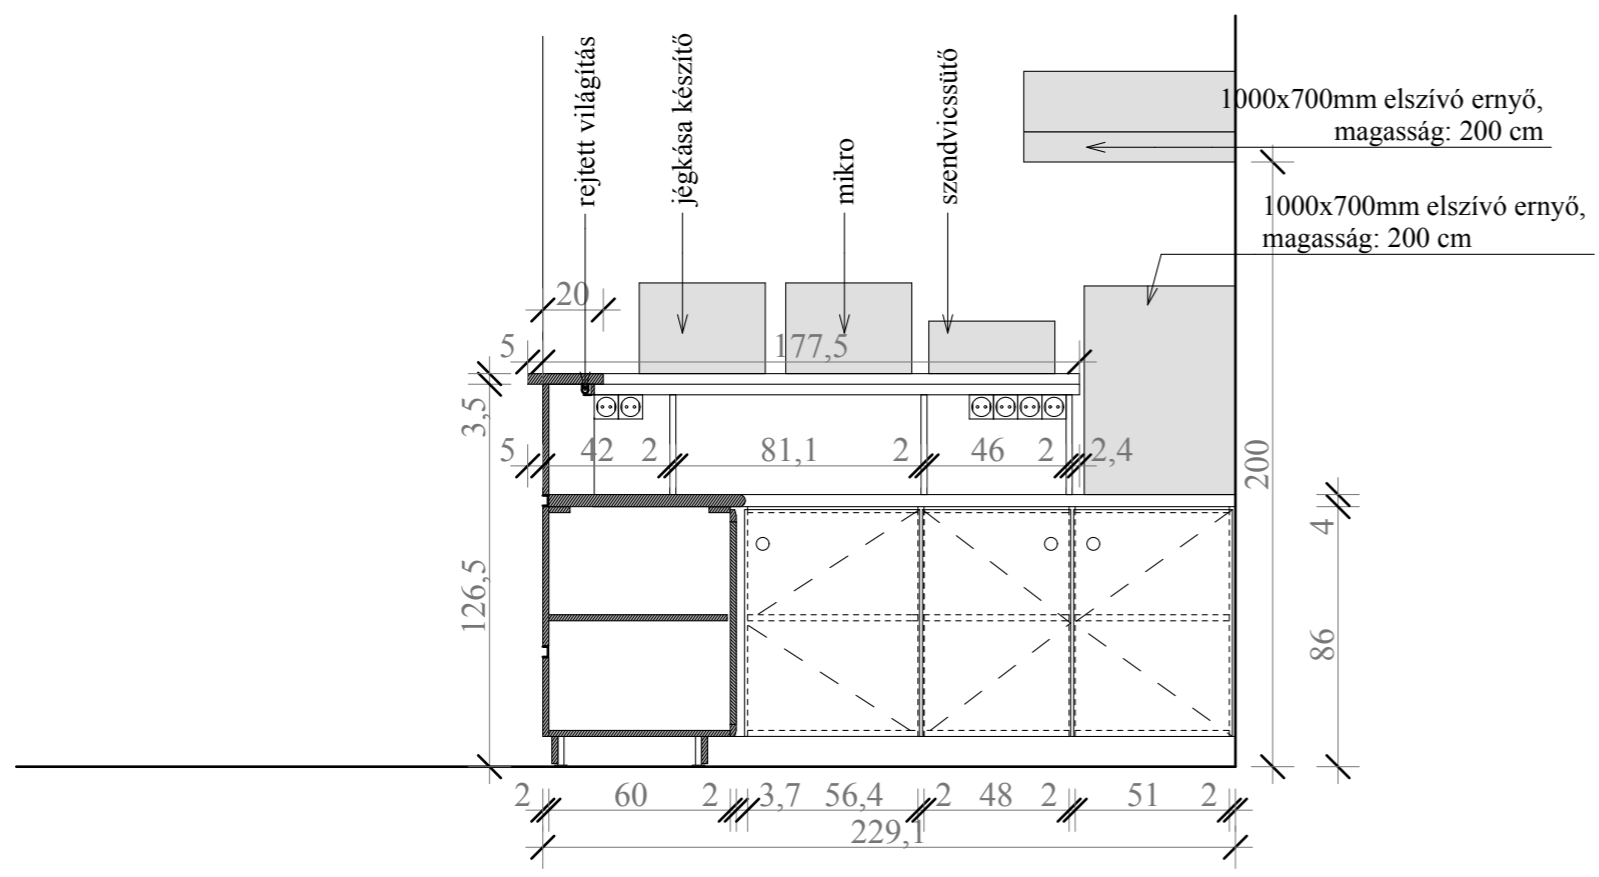
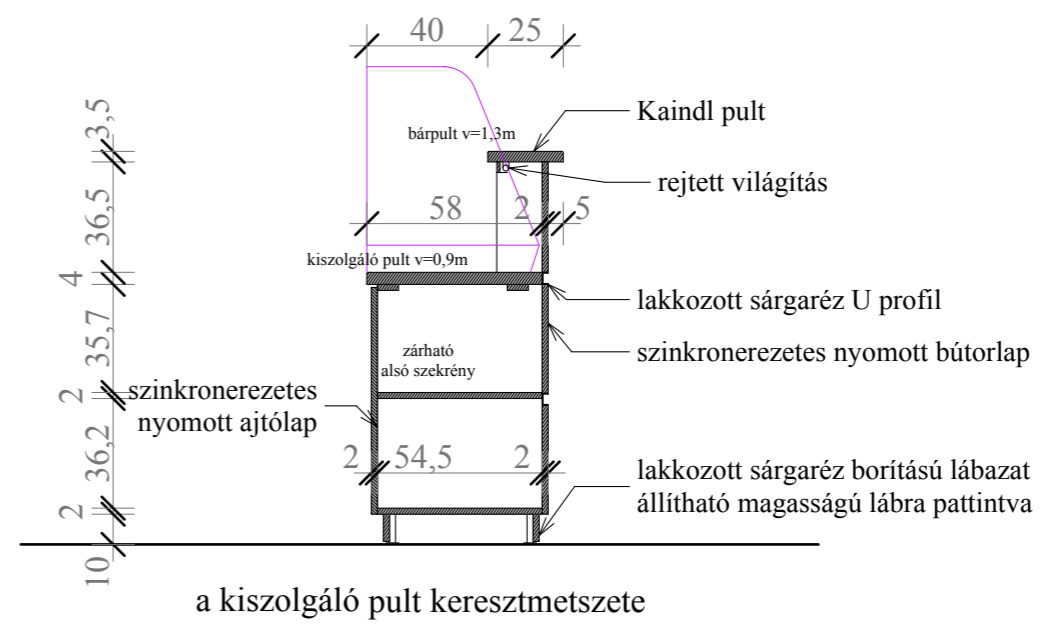


A kiszolgáló pult szinkrondekor nyomott mintával, PG7 37965SU Ulm színben készül.
 Pult: Kaind munkalap, laminált, szinkronnyomott mintával PG7 37967SU cherry színben.
 Az élzárások 2 mm vastag ABS élzárással készülnek.

A méreteket gyártás előtt a helyszínen ellenőrizni kell!

| | | | |
|---|---|--|--|
| INORAS építésműhely kft. tel.:0612138887 mobil:06302776886 műterem: 1015 Bp., Széna tér 7. | | | |
| Vezető építésztervező: Hayde Tibor Ervin É-1 01-1067/13 Építész munkatársak: Pap Gábor, Ostrozánsky Gellért Hayde Réka Zsuzsanna Szepesi Ákos | Vigadó Kulturális központ berendezési terve 5310 Kisújszállás, Szabadság tér 7. hrsz.: 2178/2 Megbízó: Kisújszállás Város Polgármesteri Hivatala Kecze István polgármester úr 5310 Kiújszállás, Szabadság tér 1. | Rajz megnevezése: 304-1, 304-2 jelű Bowling büfé pultja I. Méretarány: M 1:25 | Tervdokumentáció részletessége: Berendezési terv Dátum: 2014. szept Rajzsám: 304-1/1 |

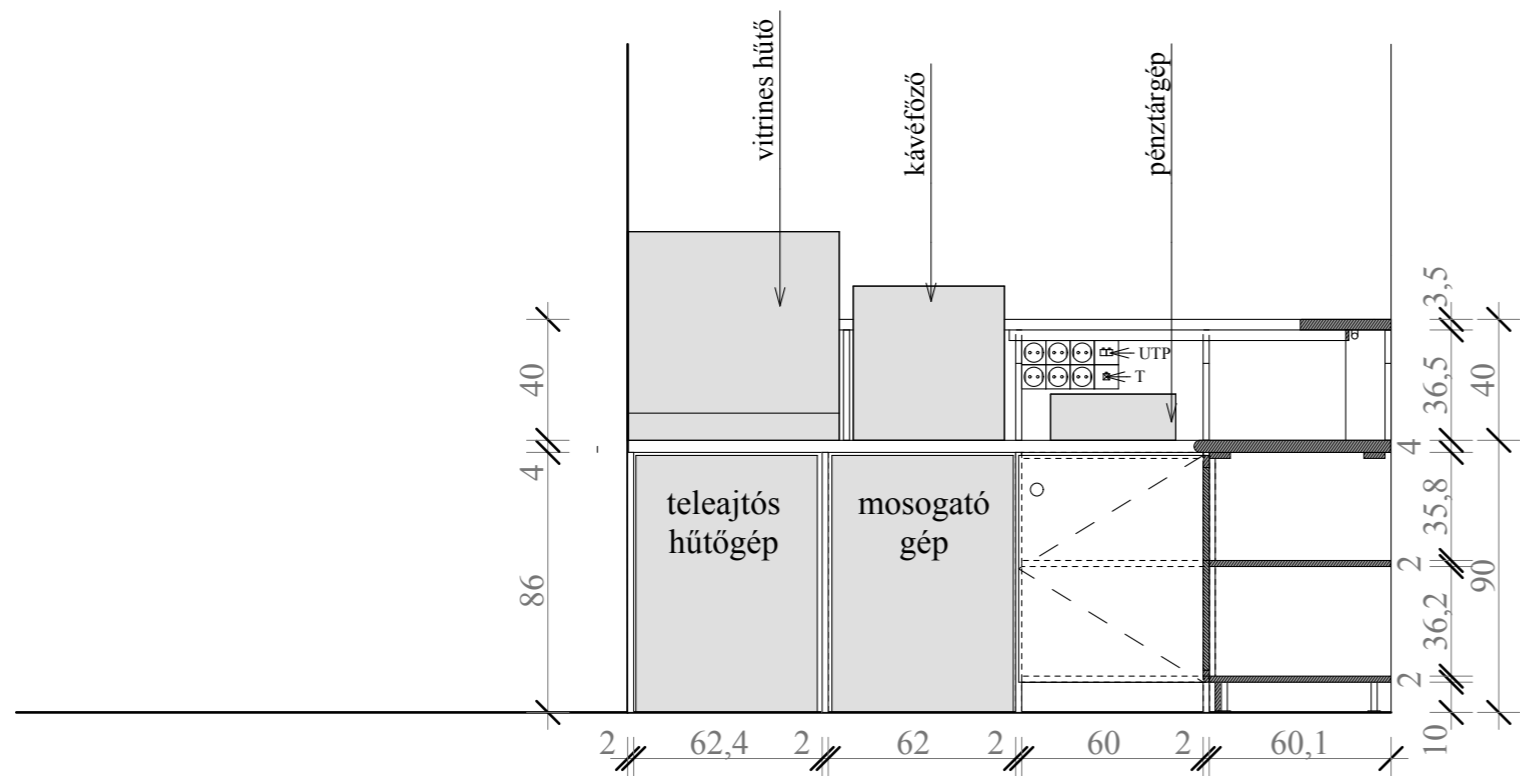

A kiszolgáló pult szinkrondekor nyomott mintával, PG7 37965SU Ulm színben készül.
 Pult: Kaind munkalap, laminált, szinkronnyomott mintával PG7 37967SU cherry színben.
 Az élzárások 2 mm vastag ABS élzárással készülnek.

A méreteket gyártás előtt a helyszínen ellenőrizni kell!

| | | | |
|--|---|---|---|
| | | | |
| nrzst@t-online.hu www.hayde.hu | Vezető építésztervező: Hayde Tibor Ervin É-1 01-1067/13 Építész munkatársak: Pap Gábor, Ostrožánsky Gellért | Vigadó Kulturális központ berendezési terve 5310 Kisújszállás, Szabadság tér 7. hrsz.: 2178/2 Megbízó: Kisújszállás Város Polgármesteri Hivatala Kecze István polgármester úr 5310 Kiújszállás, Szabadság tér 1. | Rajz megnevezése: 304-1, 304-2 jelű Bowling büfé pultja II. Méretarány: M 1:25 |
| | Tel.: 0612138887 mobil: 06302776886 műterem: 1015 Bp., Széna tér 7. | Tervdokumentáció részletessége: Berendezési terv Dátum: 2014. szept Rajzsám: 304-1/2 | |