


Egyeztetések után javított dokumentáció - 2012.01.

# KISÚJSZALLÁS VÁROSKÖZPONT SZABÁLYOZÁSI TERVE



## 2011. ÉVI FELÜLVIZSGÁLAT

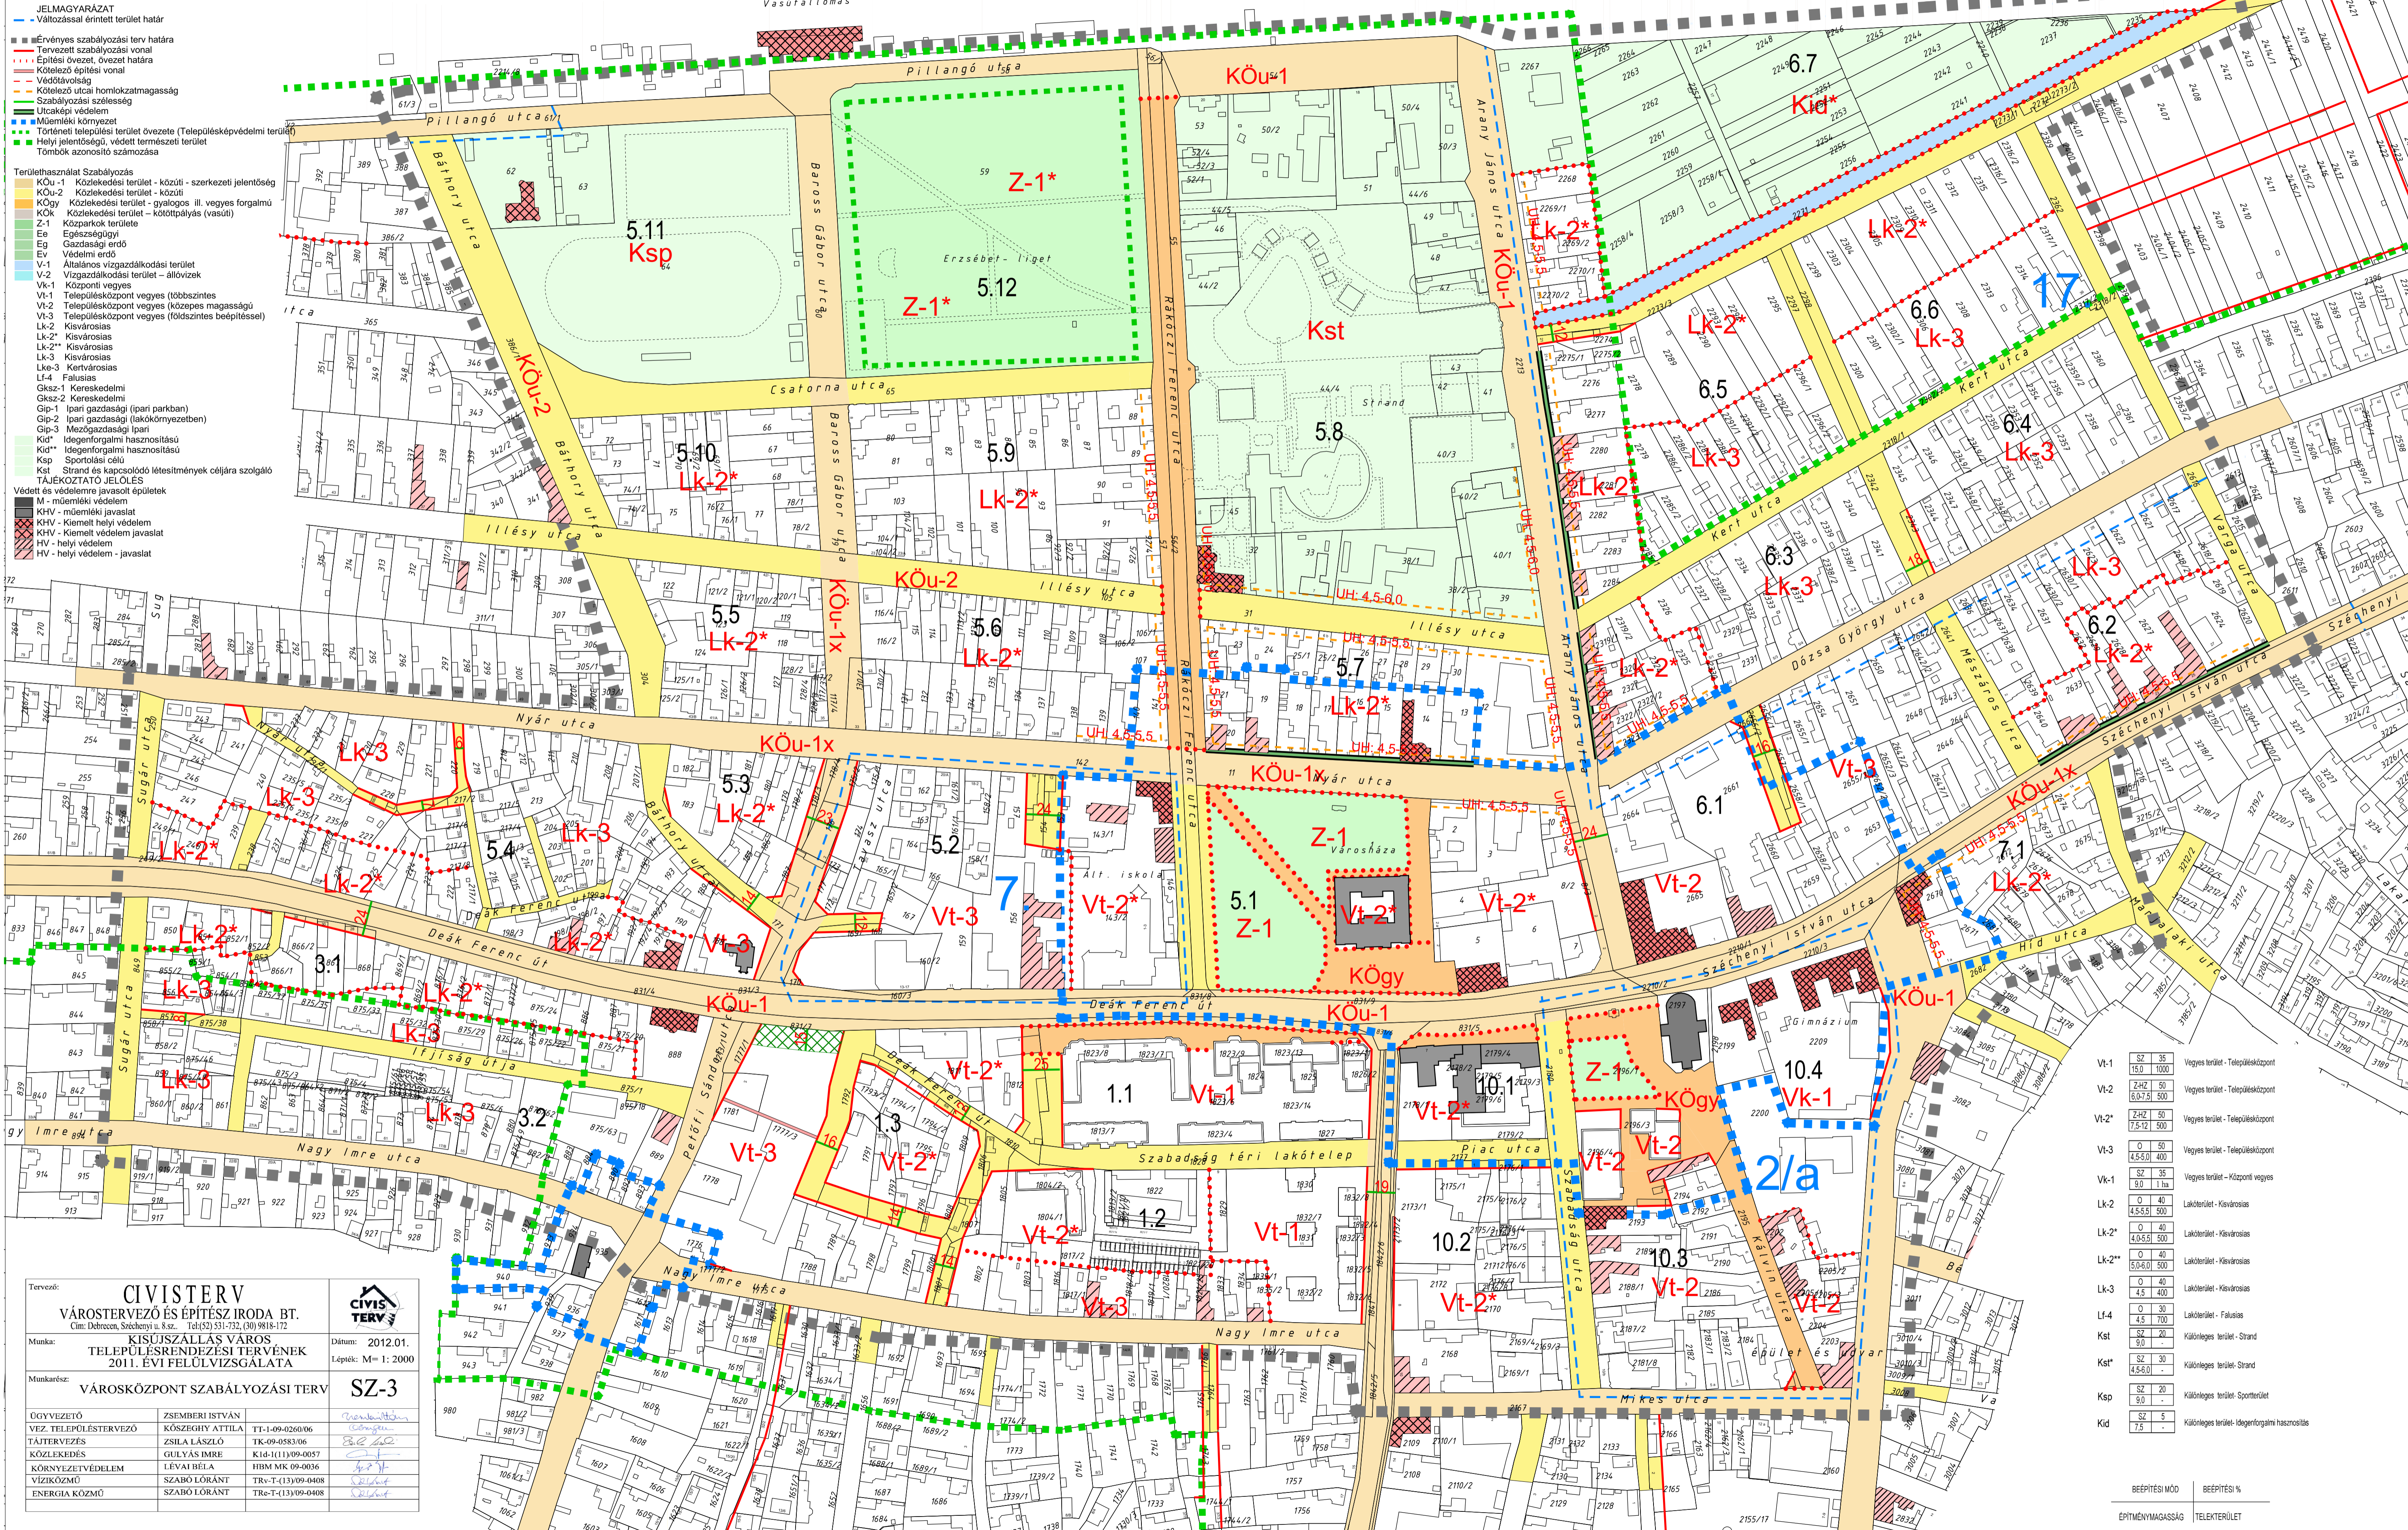

**CIVIS TERV**  
 VÁROSTERVEZŐ ÉS ÉPÍTÉSZ IRODA BT.  
 Cím: Debrecen, Széchenyi u. 8.sz. Tel: (52) 531-732, (30) 9818-172

Munka: **KISÚJSZALLÁS VÁROS TELEPÜLÉSRENDÉZÉSI TERVÉNEK 2011. ÉVI FELÜLVIZSGÁLATA** Dátum: 2012.01. Lépések: M=1:2000

Munkakész: **VÁROSKÖZPONT SZABÁLYOZÁSI TERV SZ-3**

ÖGYVEZETŐ	ZSEMBERI ISTVÁN	TT-1-09-0260/06
VEZ. TELEPÜLÉSTERVEZŐ	KÖZEGHY ATTILA	TK-09-0583/06
TÁJTERVEZÉS	ZSILA LASZLÓ	K1d-1(11)09-0057
KÖZLEKEDÉS	GULYÁS IMRE	IHM MK 09-0036
KÖRNYEZETVÉDELME	LÉVAI BELA	TR-T(13)09-0408
VÍZKÖZMŰ	SZABÓ LÓRÁNT	TR-T(13)09-0408
ENERGIA KÖZMŰ	SZABÓ LÓRÁNT	TR-T(13)09-0408